


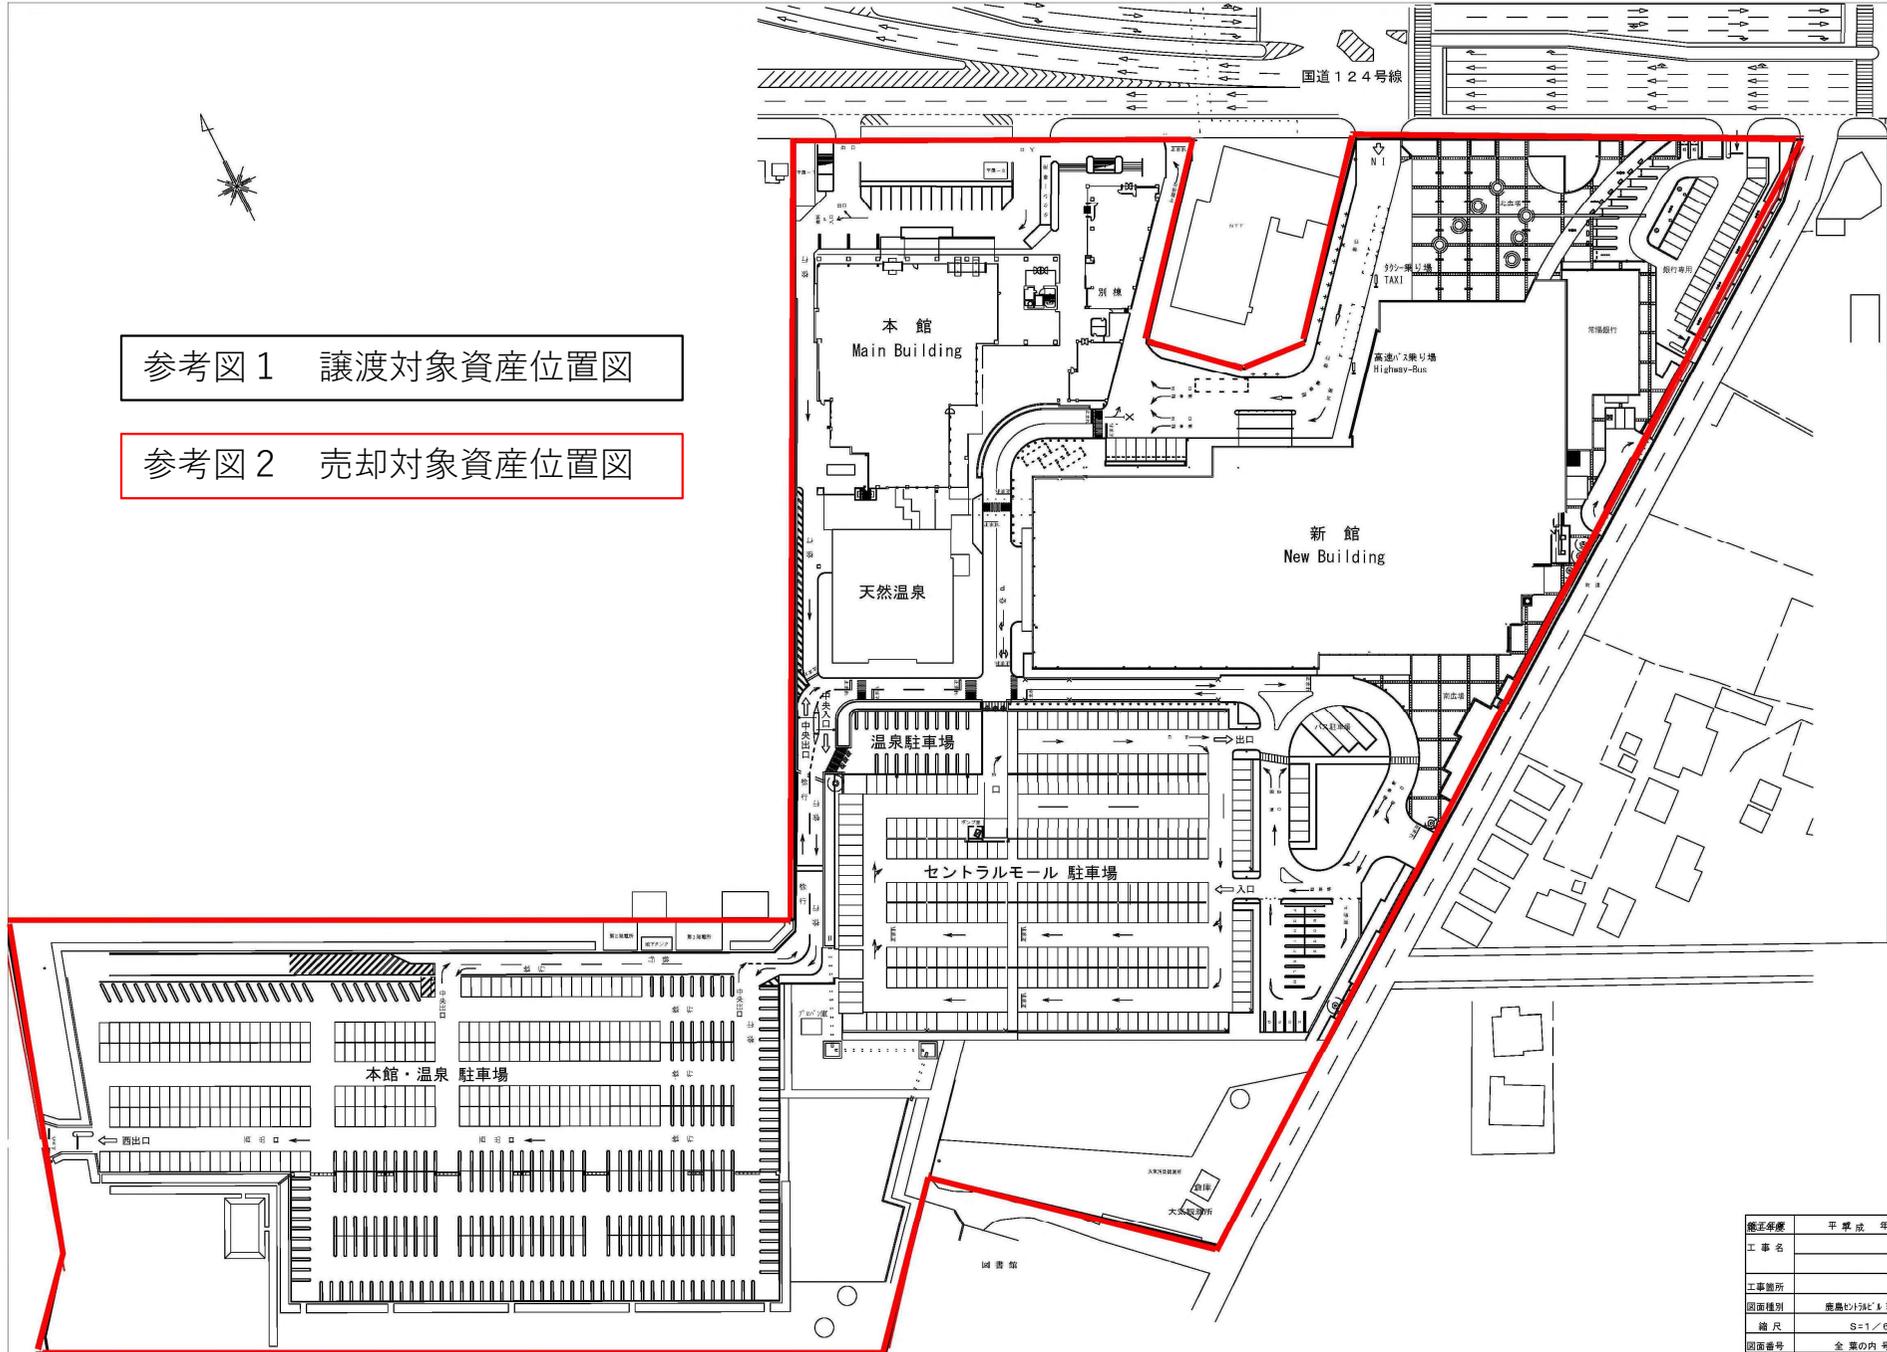

参考図1 譲渡対象資産位置図

参考図2 売却対象資産位置図



竣工年度	平成 年 月 日
工事名	
工事箇所	
図面種別	建築仕様の1/1000平面図
縮尺	S=1/1000
図面番号	全葉の内 第()号
内容表示	〃